

דו משפחתיים. אבן יהודה.
תכנון מלווה. שיווק מגרשים.
ינואר 2018





Remarks

התכנון הפרטים ו/או המידות אינם מהווים
התחייבות כלשהי. ההדמיות והתכנית אינן סופיות
והינן להמחשה בלבד. התכנון המוצג בזאת,
בכפוף לשינויים שיחולו בשלבי התכנון השונים -
רישוי, יעצים, בקשות המזמינים, הדיירים וכו'.

Document

דו משפחתי טיפוסי





Remarks

התכנון הפרטים ו/או המידות אינם מהווים התחייבות כלשהי. ההדמיות והתכנית אינן סופיות והינן להמחשה בלבד. התכנון המוצג בזאת, בכפוף לשינויים שיחולו בשלבי התכנון השונים - רישוי, יועצים, בקשות המזמינים, הדיירים וכו'.

Document

תצלום אוויר
סביבה
מתחם מגורים חדש



Remarks

התכנון הפרטים ו/או המידות אינם מהווים
התחייבות כלשהי. ההדמיות והתכנית אינן סופיות
והינן להמחשה בלבד. התכנון המוצג בזאת,
בכפוף לשינויים שיחולו בשלבי התכנון השונים -
רישוי, יועצים, בקשות המזמינים, הדיירים וכו'.

Document

תצלום אוויר
סביבה קרובה
מתחם מגורים חדש



Remarks

התכנון הפרטים ו/או המידות אינם מהווים התחייבות כלשהי. ההדמיות והתכנית אינן סופיות והינן להמחשה בלבד. התכנון המוצג בזאת, בכפוף לשינויים שיחולו בשלבי התכנון השונים - רישוי, יועצים, בקשות המזמינים, הדיירים וכילב

Document

פרצלציה
סביבה קרובה
מתחם מגורים חדש



Remarks

התכנון הפרטים ו/או המידות אינם מהווים התחייבות כלשהי. ההדמיות והתכנית אינן סופיות והינן להמחשה בלבד. התכנון המוצג בזאת, בכפוף לשינויים שיחולו בשלבי התכנון השונים - רישוי, יועצים, בקשות המזמינים, הדיירים וכו'.

Document

תב'ע בתוקף מתחם מגורים חדש



Remarks

התכנון הפרטים ו/או המידות אינם מהווים התחייבות כלשהי. ההדמיות והתכנון אינן סופיות והינן להמחשה בלבד. התכנון המוצג בזאת, בכפוף לשינויים שיחולו בשלבי התכנון השונים - רישוי, יועצים, בקשות המזמינים, הדיירים וכילב


Document

מגרשים לשיווק



התכנייות הפרטים ו/או המידות אינם מהווים התחייבות כלשהי. ההדמיות והתכנית אינן סופית והינן להמחשה בלבד. התכנון המוצג בזאת, בכפוף לשוניים שיחולו בשלבי התכנון השונים – רישוי, יועצים, בקשות המזמינים, הידורים וכיו"ב

מגרש 2124
726 מ'ר

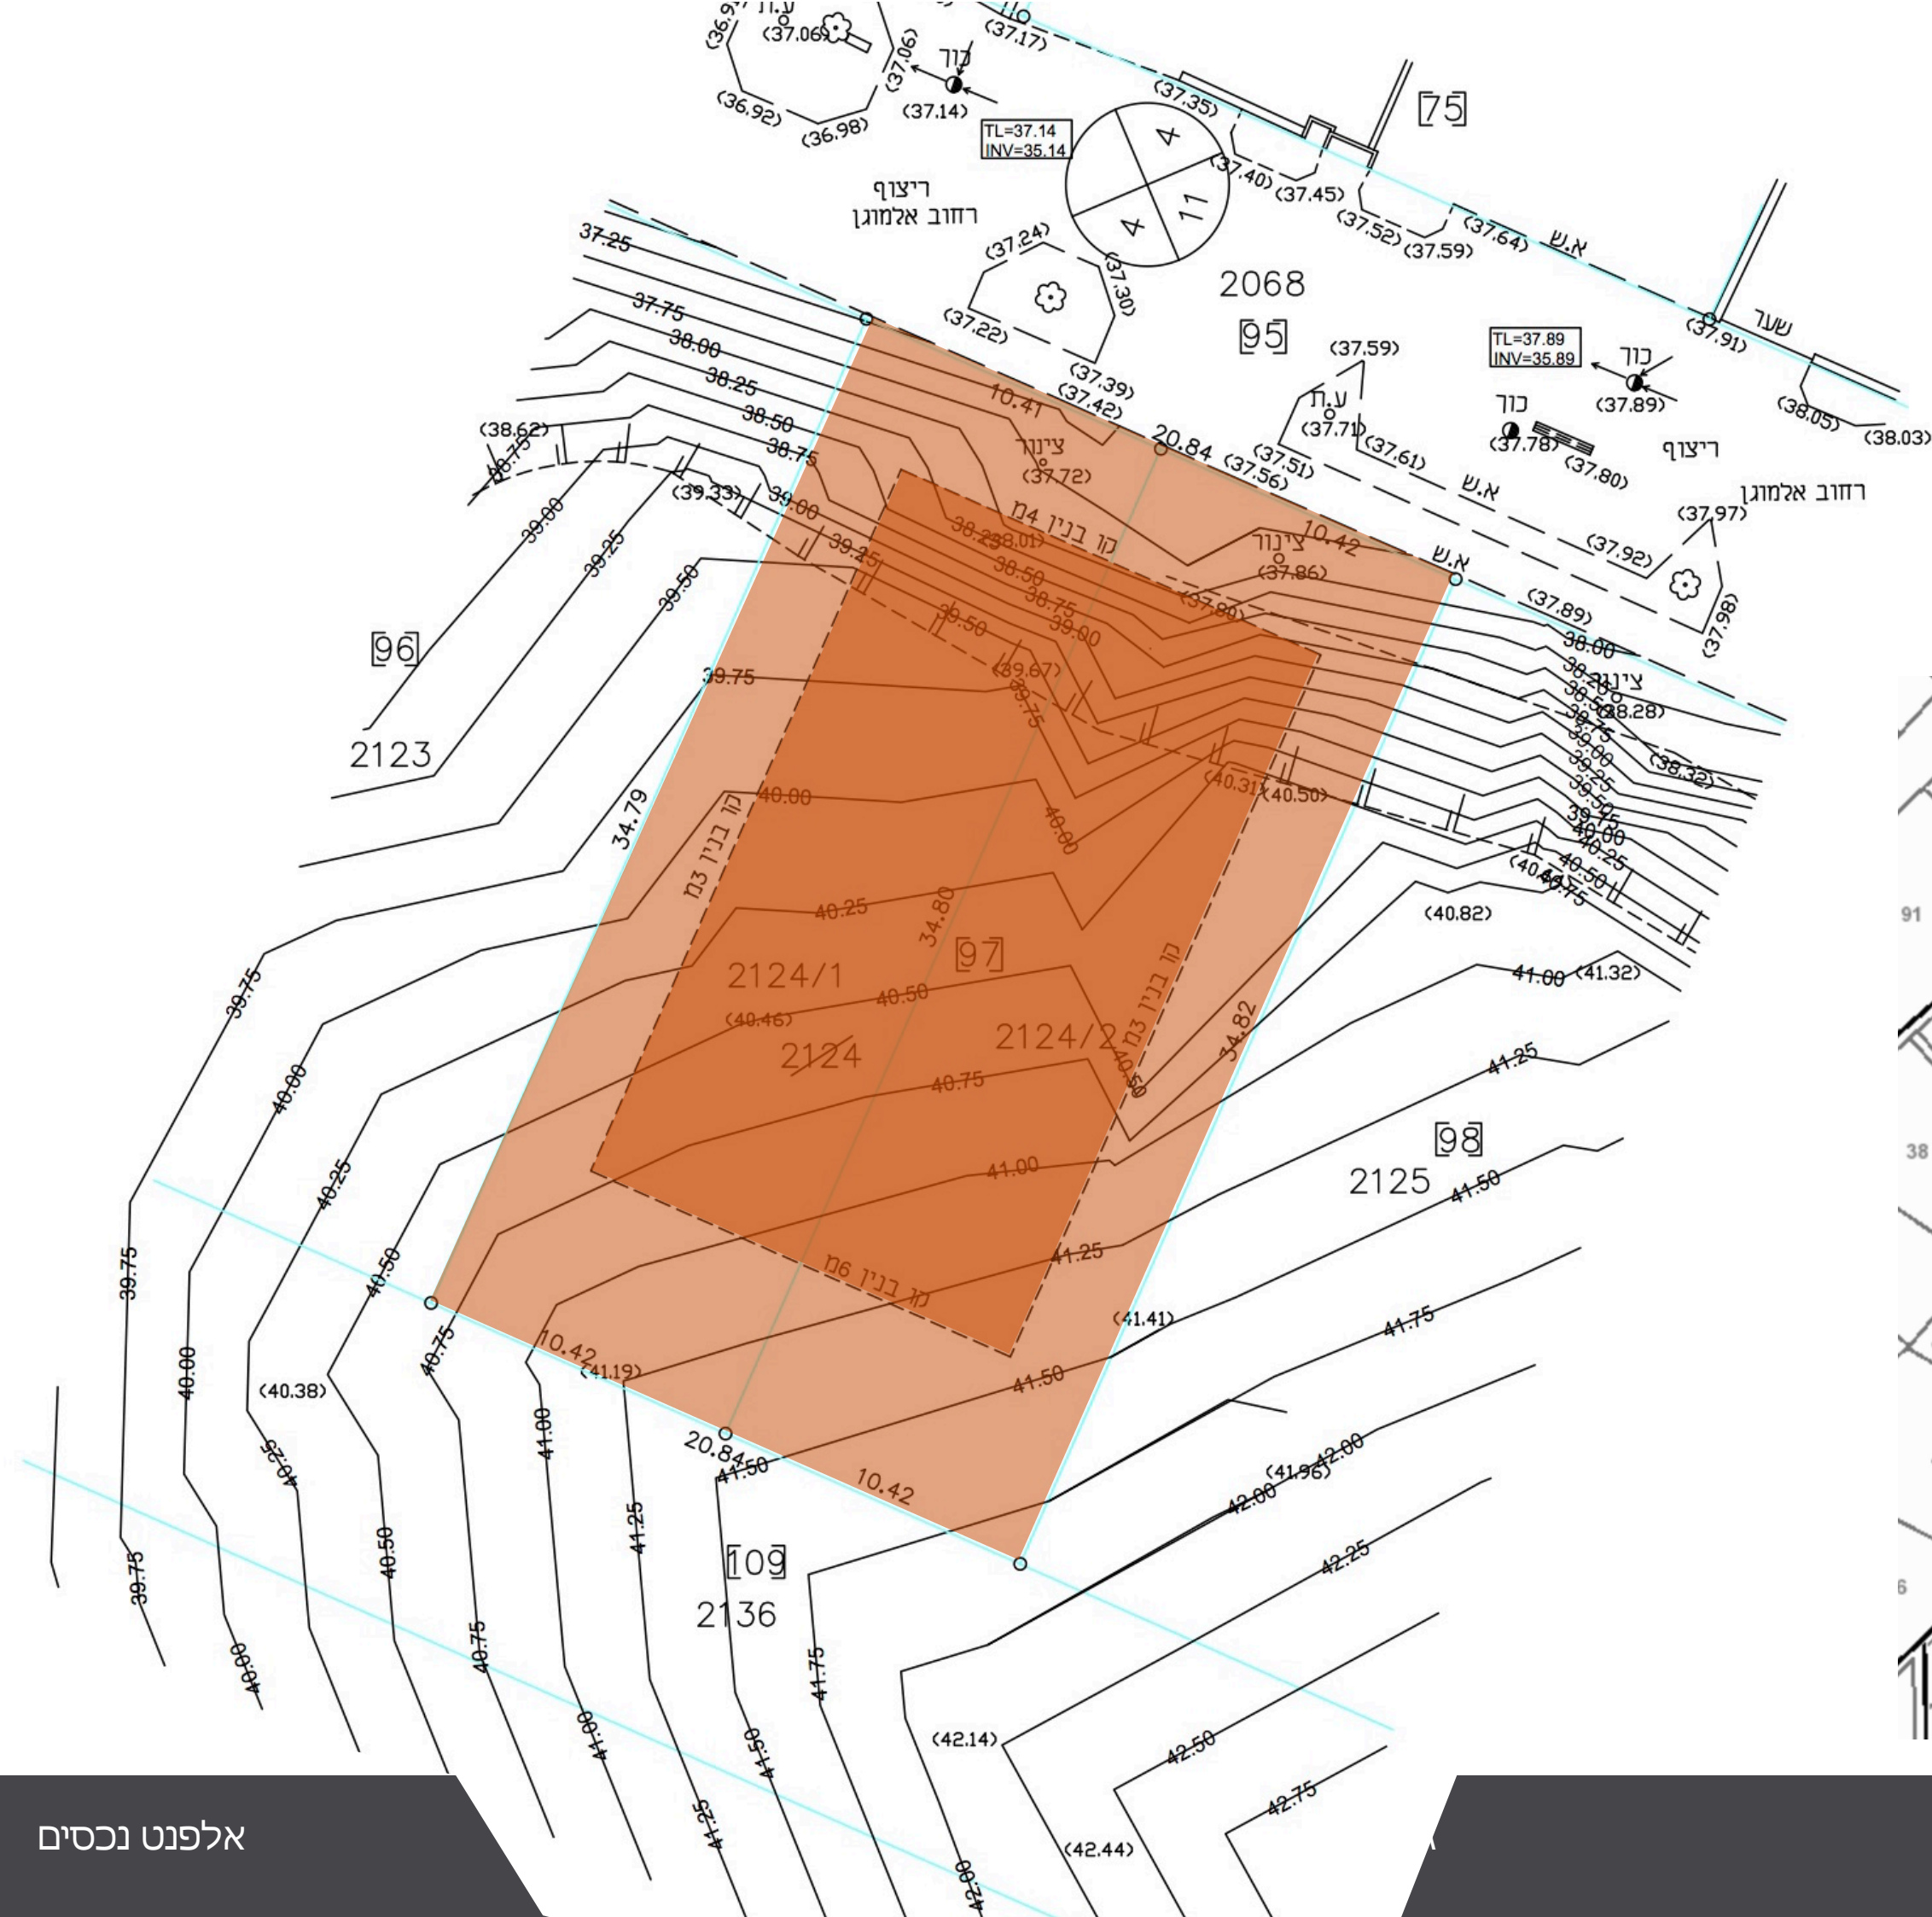


Remarks

התכנון כלשהי. ההדמיות והתכנון אינן מהווים
והינן להמחשה בלבד. התכנון המוצג בזאת,
בכפוף לשינויים שיחולו בשלבי התכנון השונים -
רישוי, יעוצים, בקשות המזמינים, הדיירים וכו'


Document

מגרש 2126
726 מ'ר

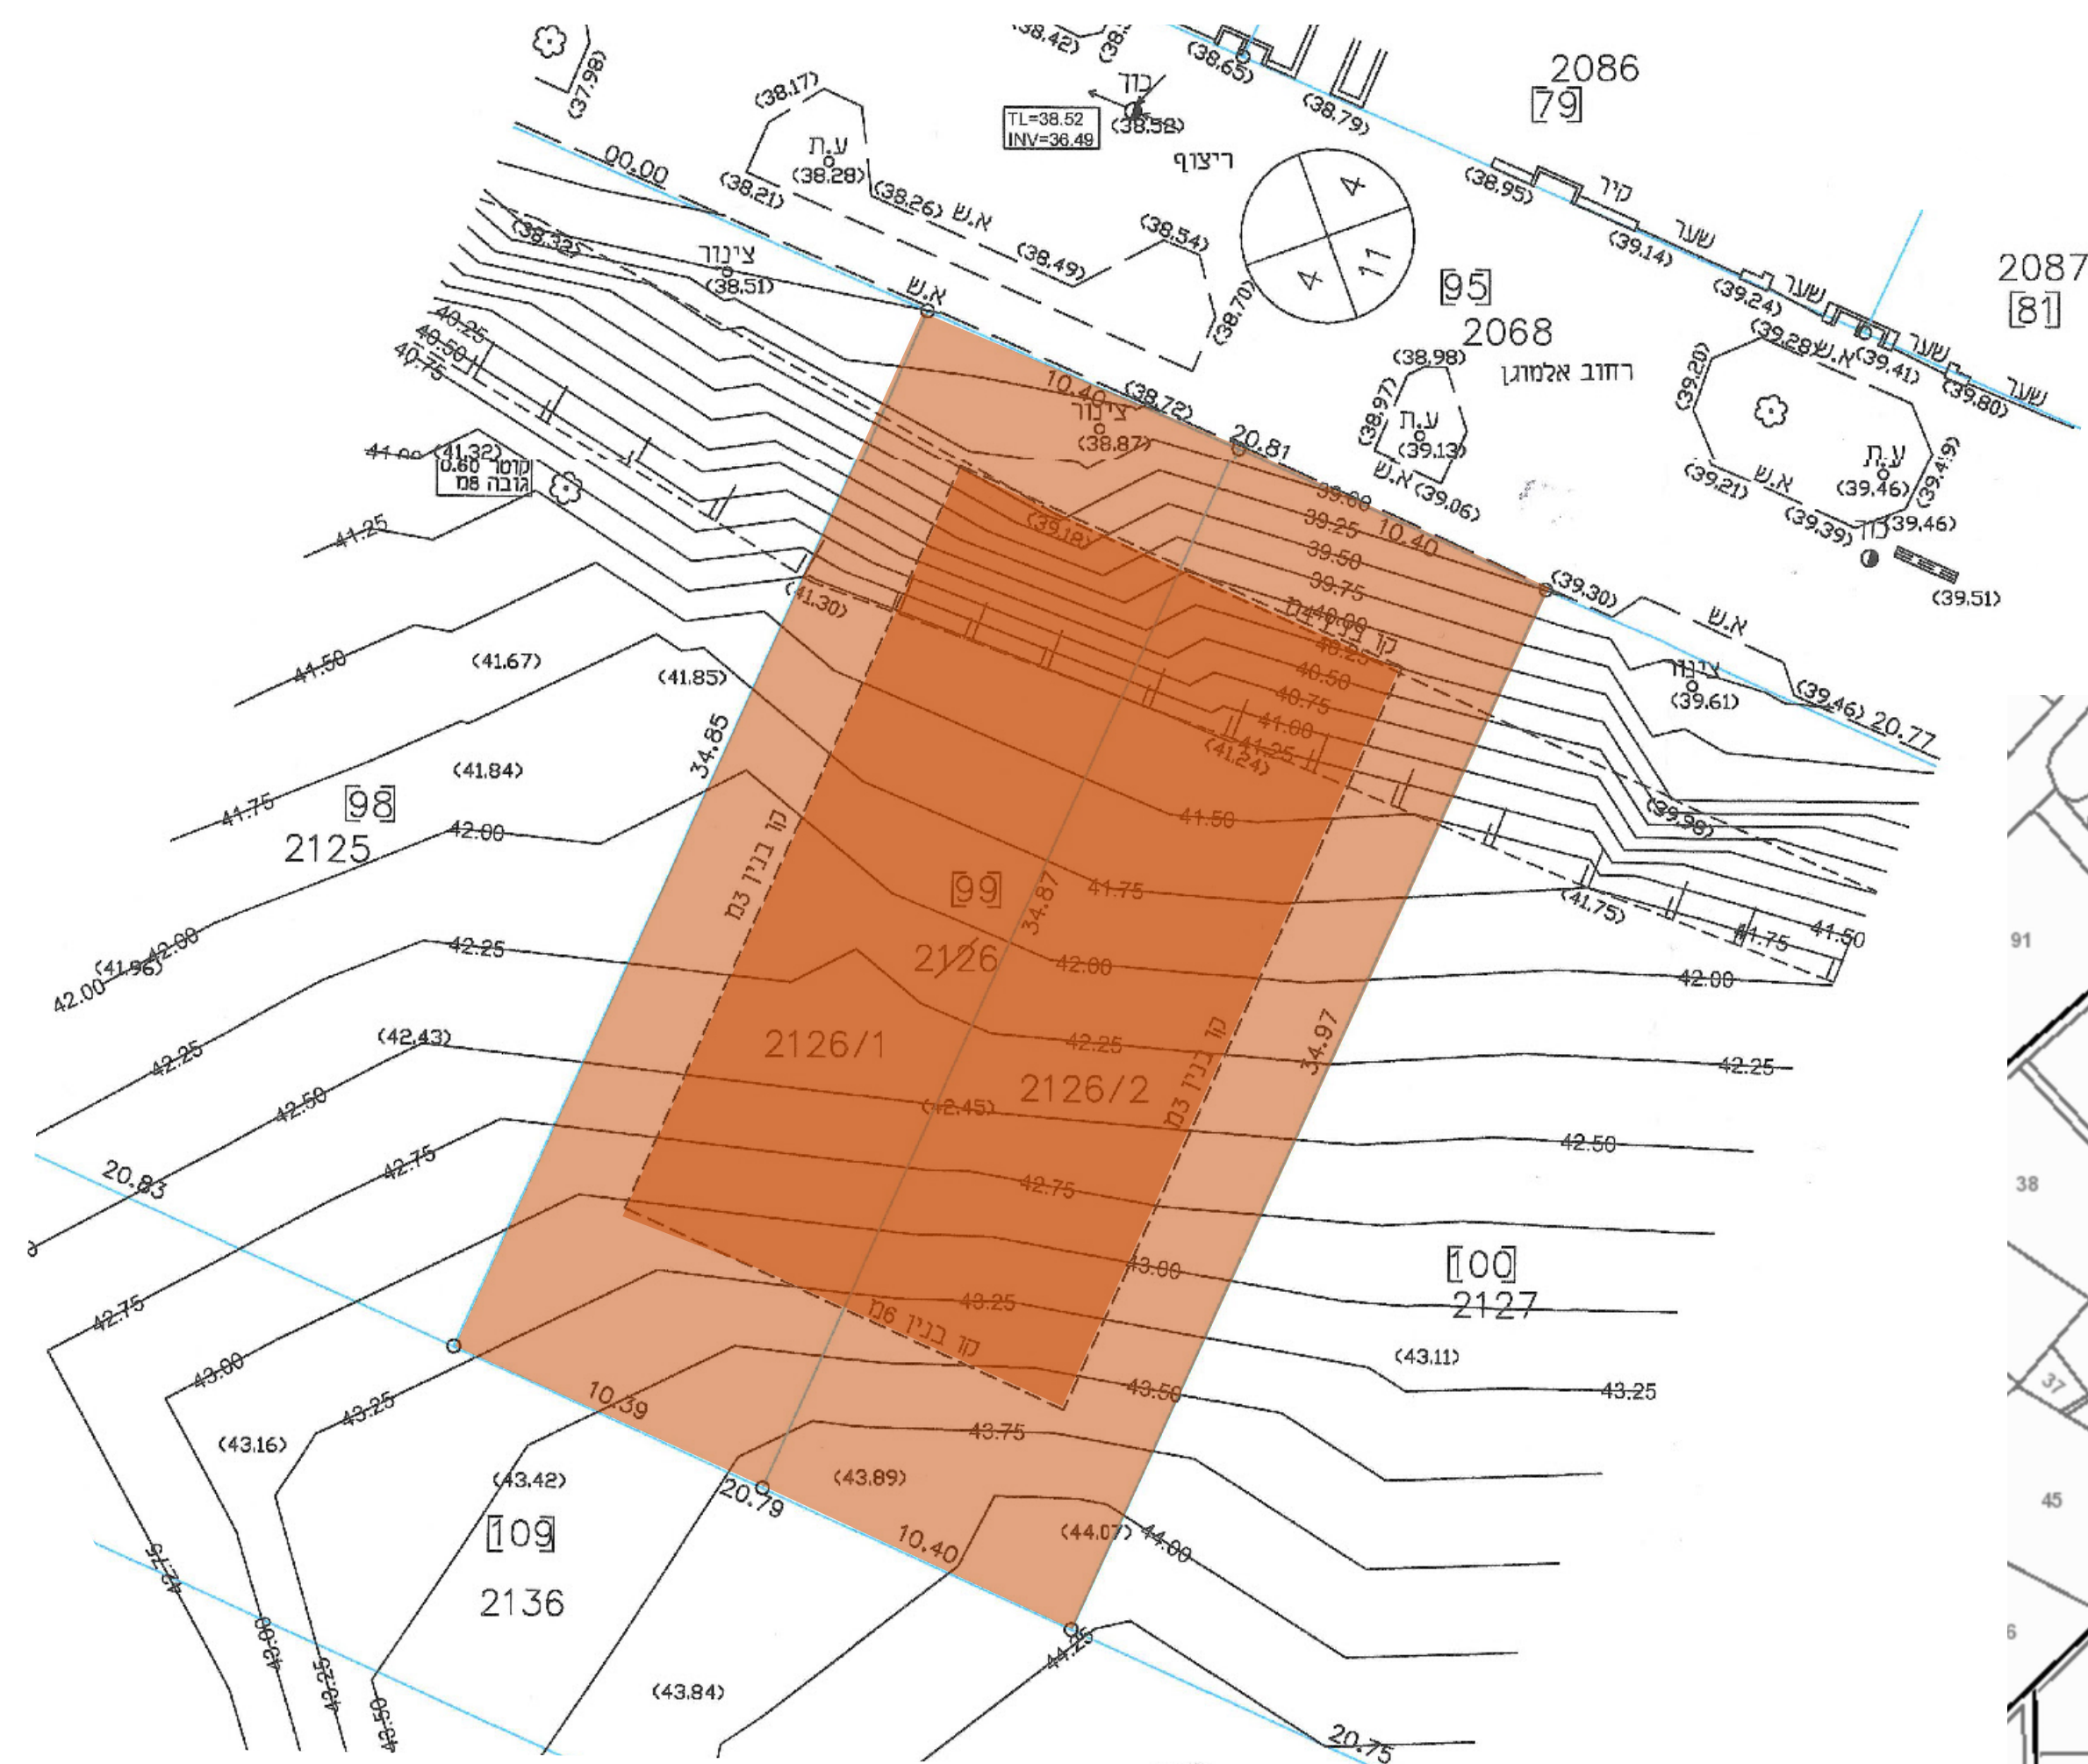

התכנייות הפרטים ו/או המידות אינם מהווים התחייבות כלשהי. ההדמיות והתכנית אינן סופית והינן להמחשה בלבד. התכנון המוצג בזאת, בכפוף לשוניים שיחולו בשלבי התכנון השונים – רישוי, יועצים, בקשות המזמינים, הידורים וכיו"ב

מגרש 2127
726 מ'ר

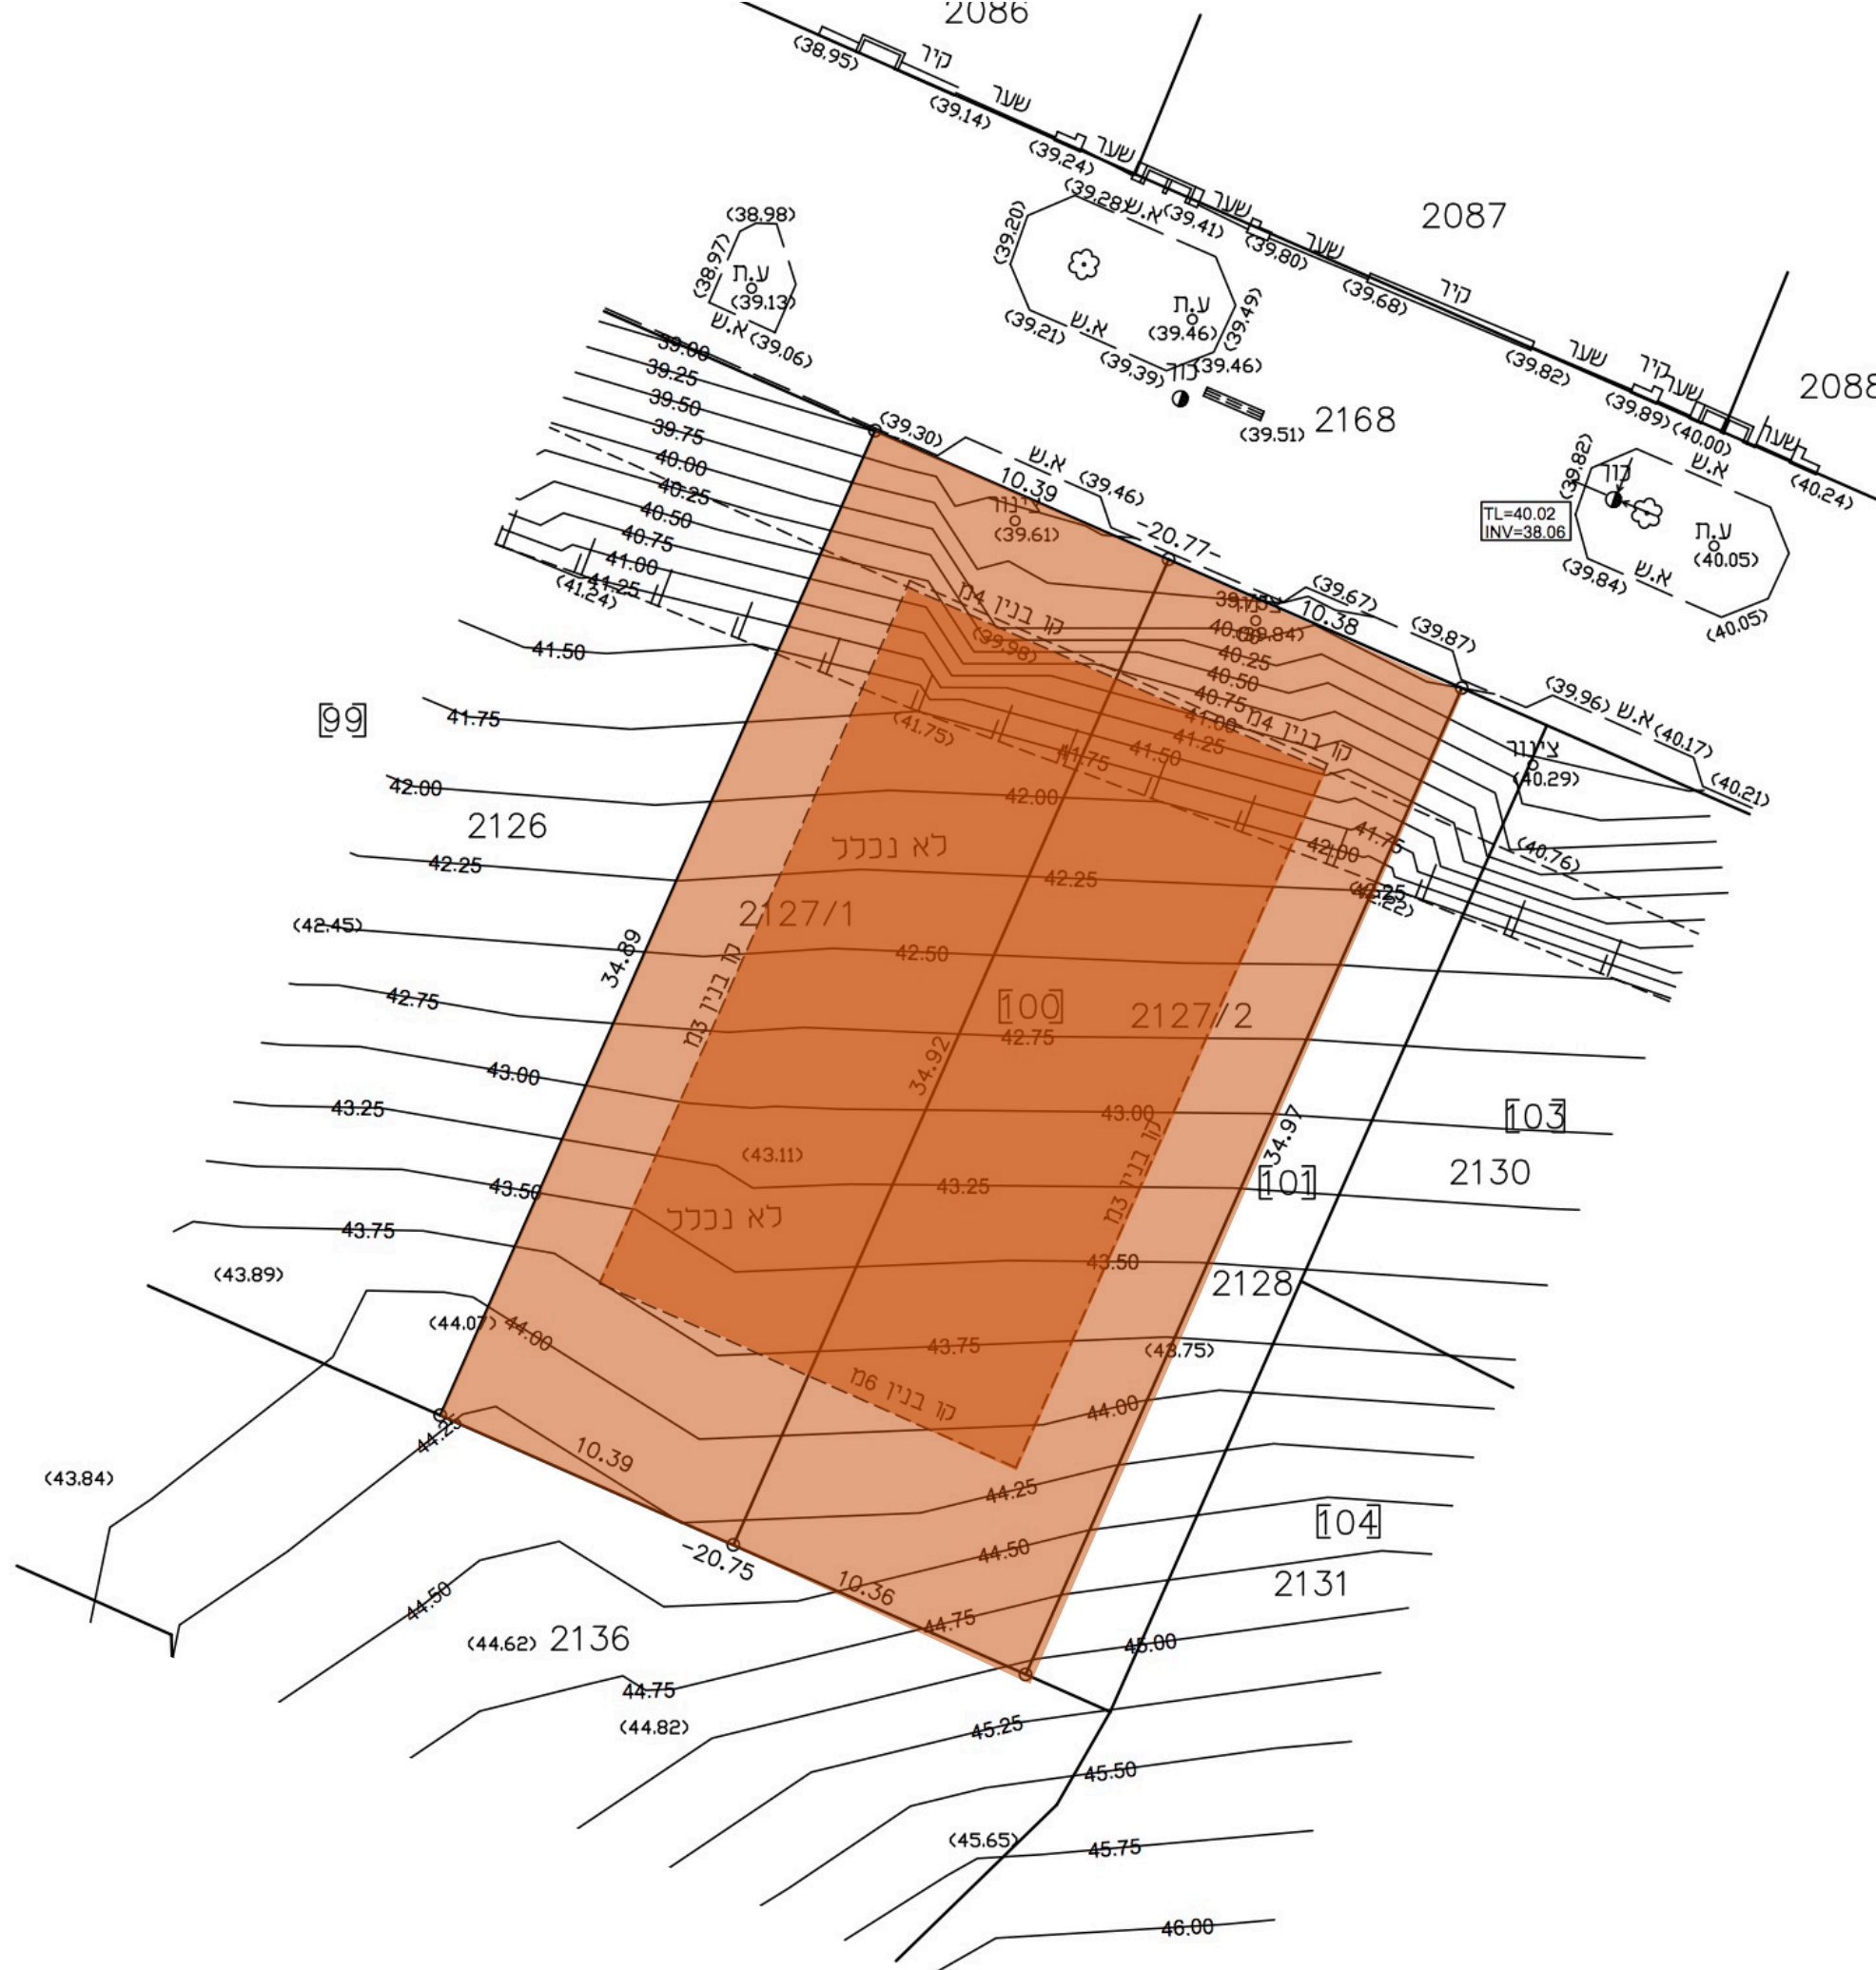


Remarks

התכנון הפרטים ו/או המידות אינם מהווים
התחייבות כלשהי. ההדמיות והתכנון אינן סופיות
והינן להמחשה בלבד. התכנון המוצג בזאת,
בכפוף לשינויים שיחולו בשלבי התכנון השונים -
רישוי, יעצים, בקשות המזמינים, הדיירים וכו'.

Document

מגרש 2132
620 מ'ר

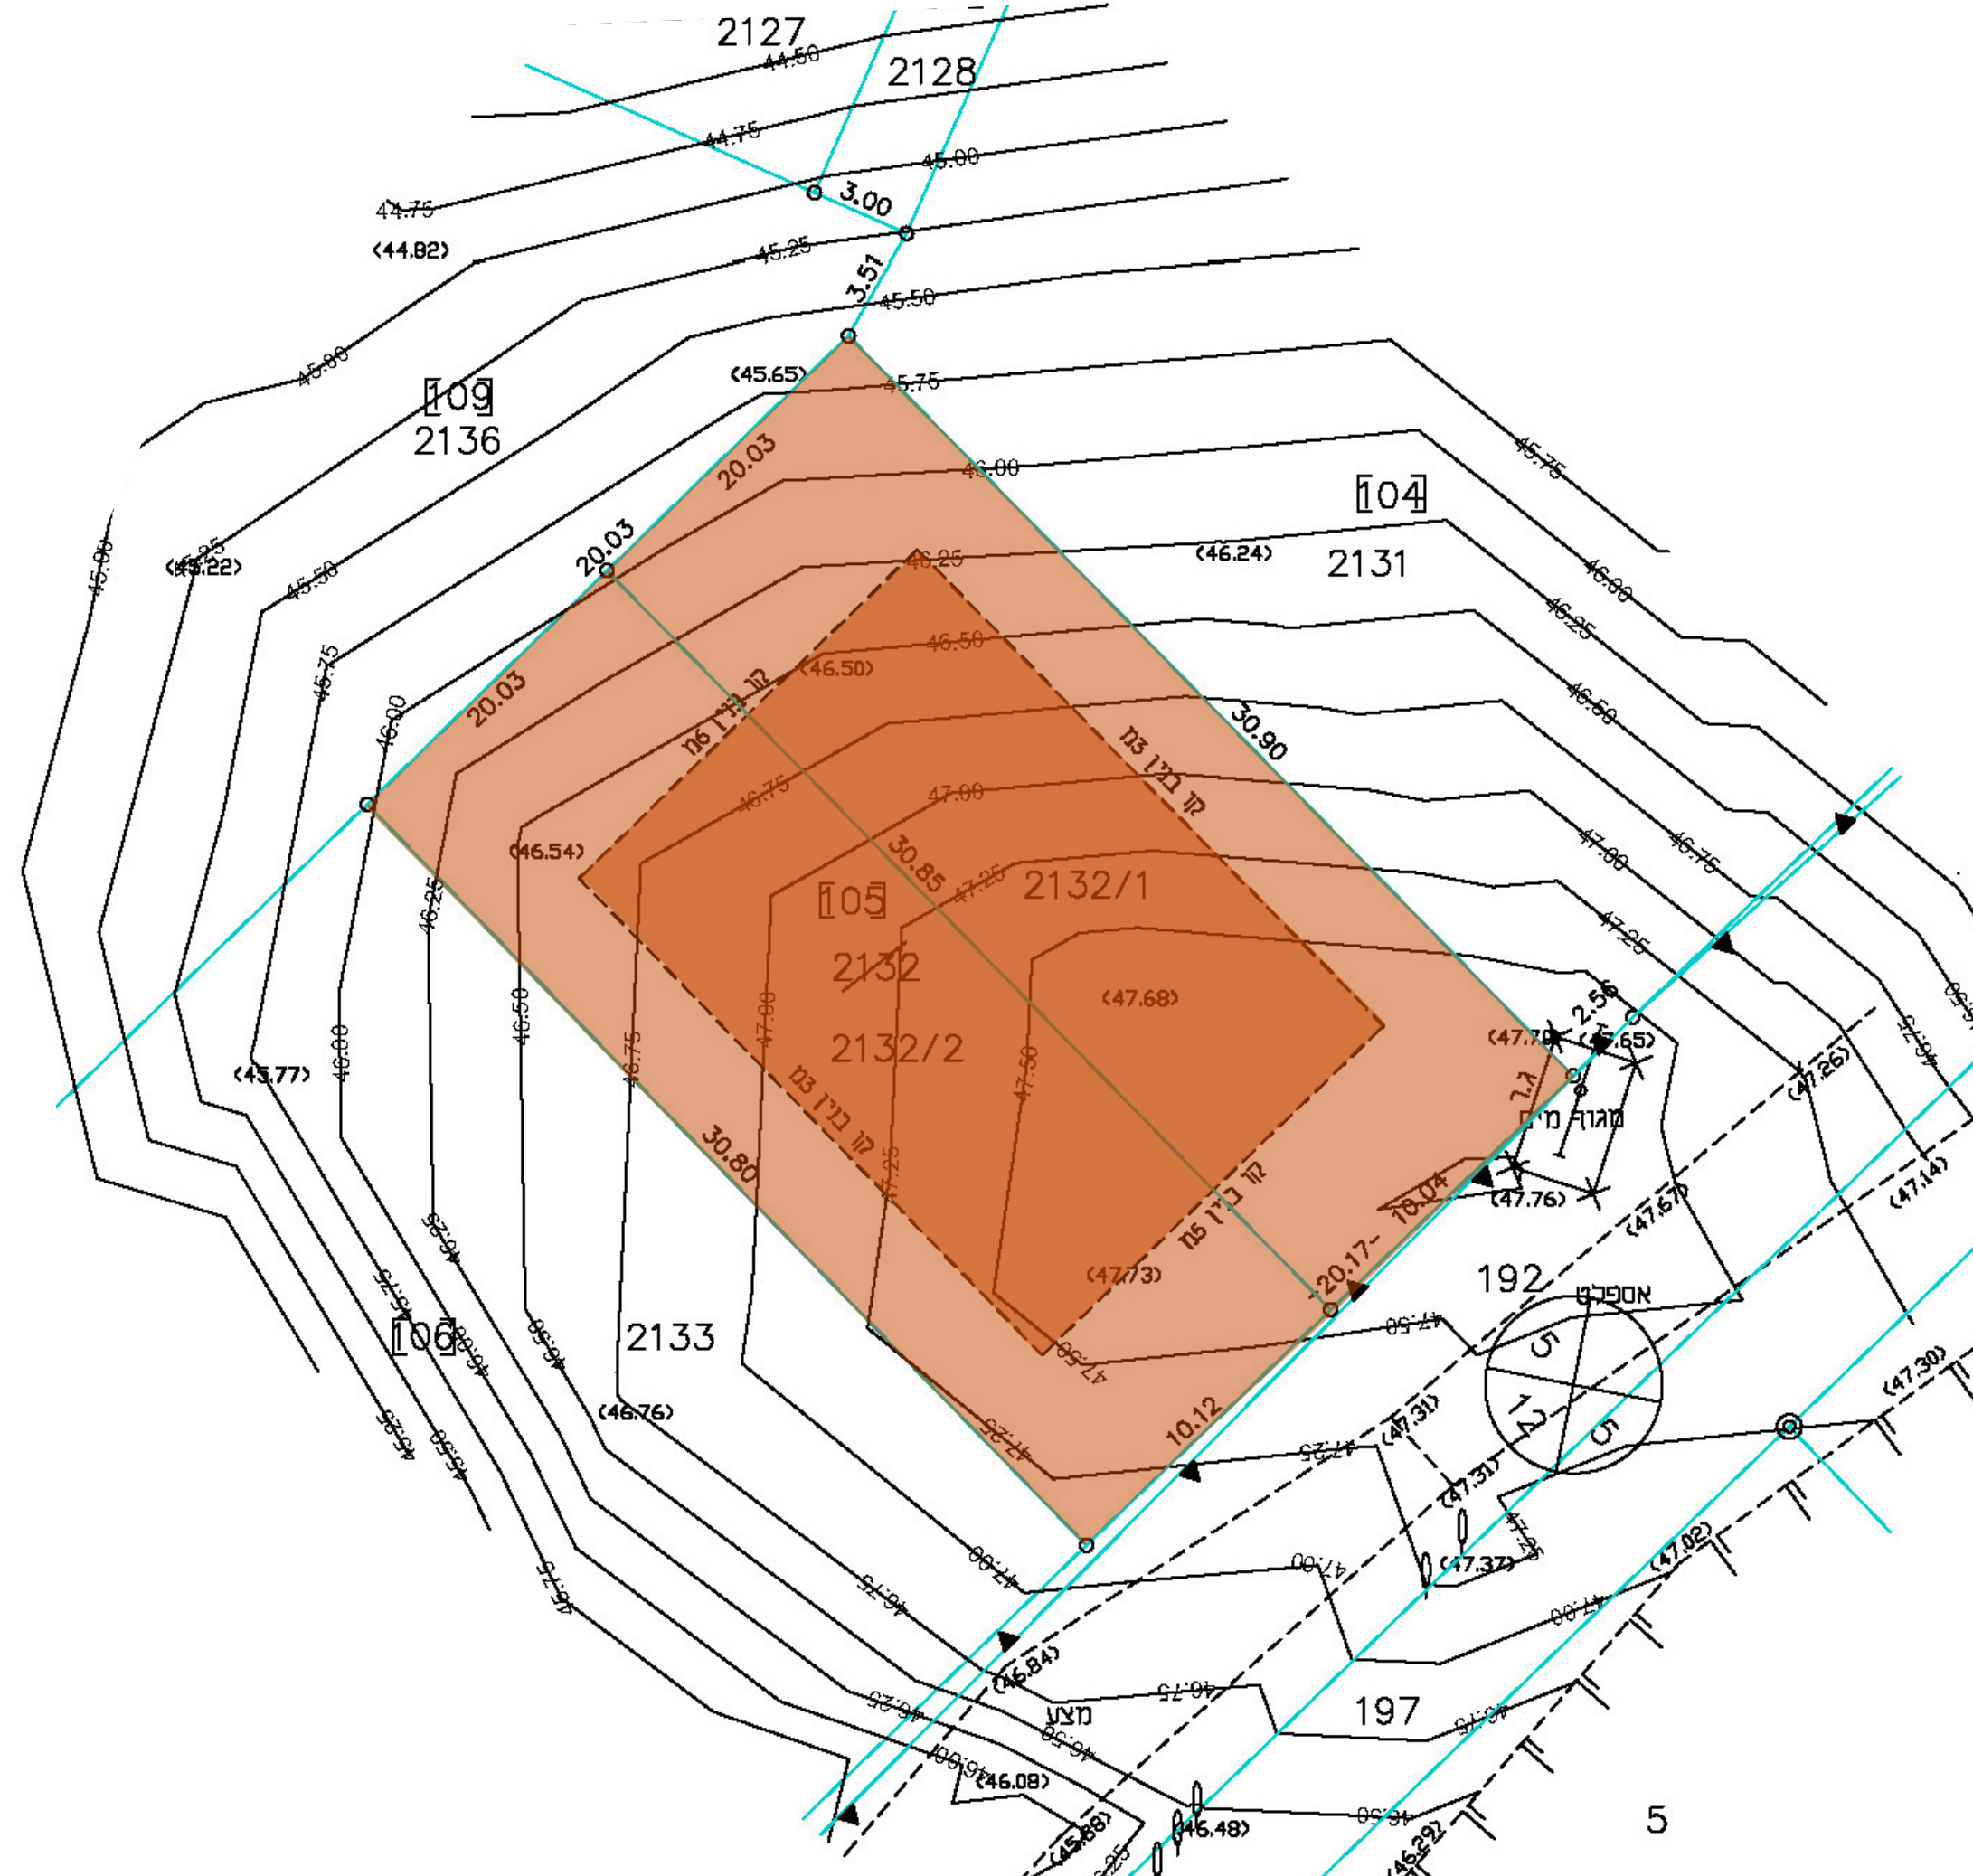


Remarks

התכנון הפרטים ו/או המידות אינם מהווים
התחייבות כלשהי. ההדמיות והתכנון אינן סופיות
והינן להמחשה בלבד. התכנון המוצג בזאת,
בכפוף לשינויים שיחולו בשלבי התכנון השונים -
רישוי, יעוצים, בקשות המזמינים, הדיירים וכו'.

Document

מגרש 2131
690 מ'ר




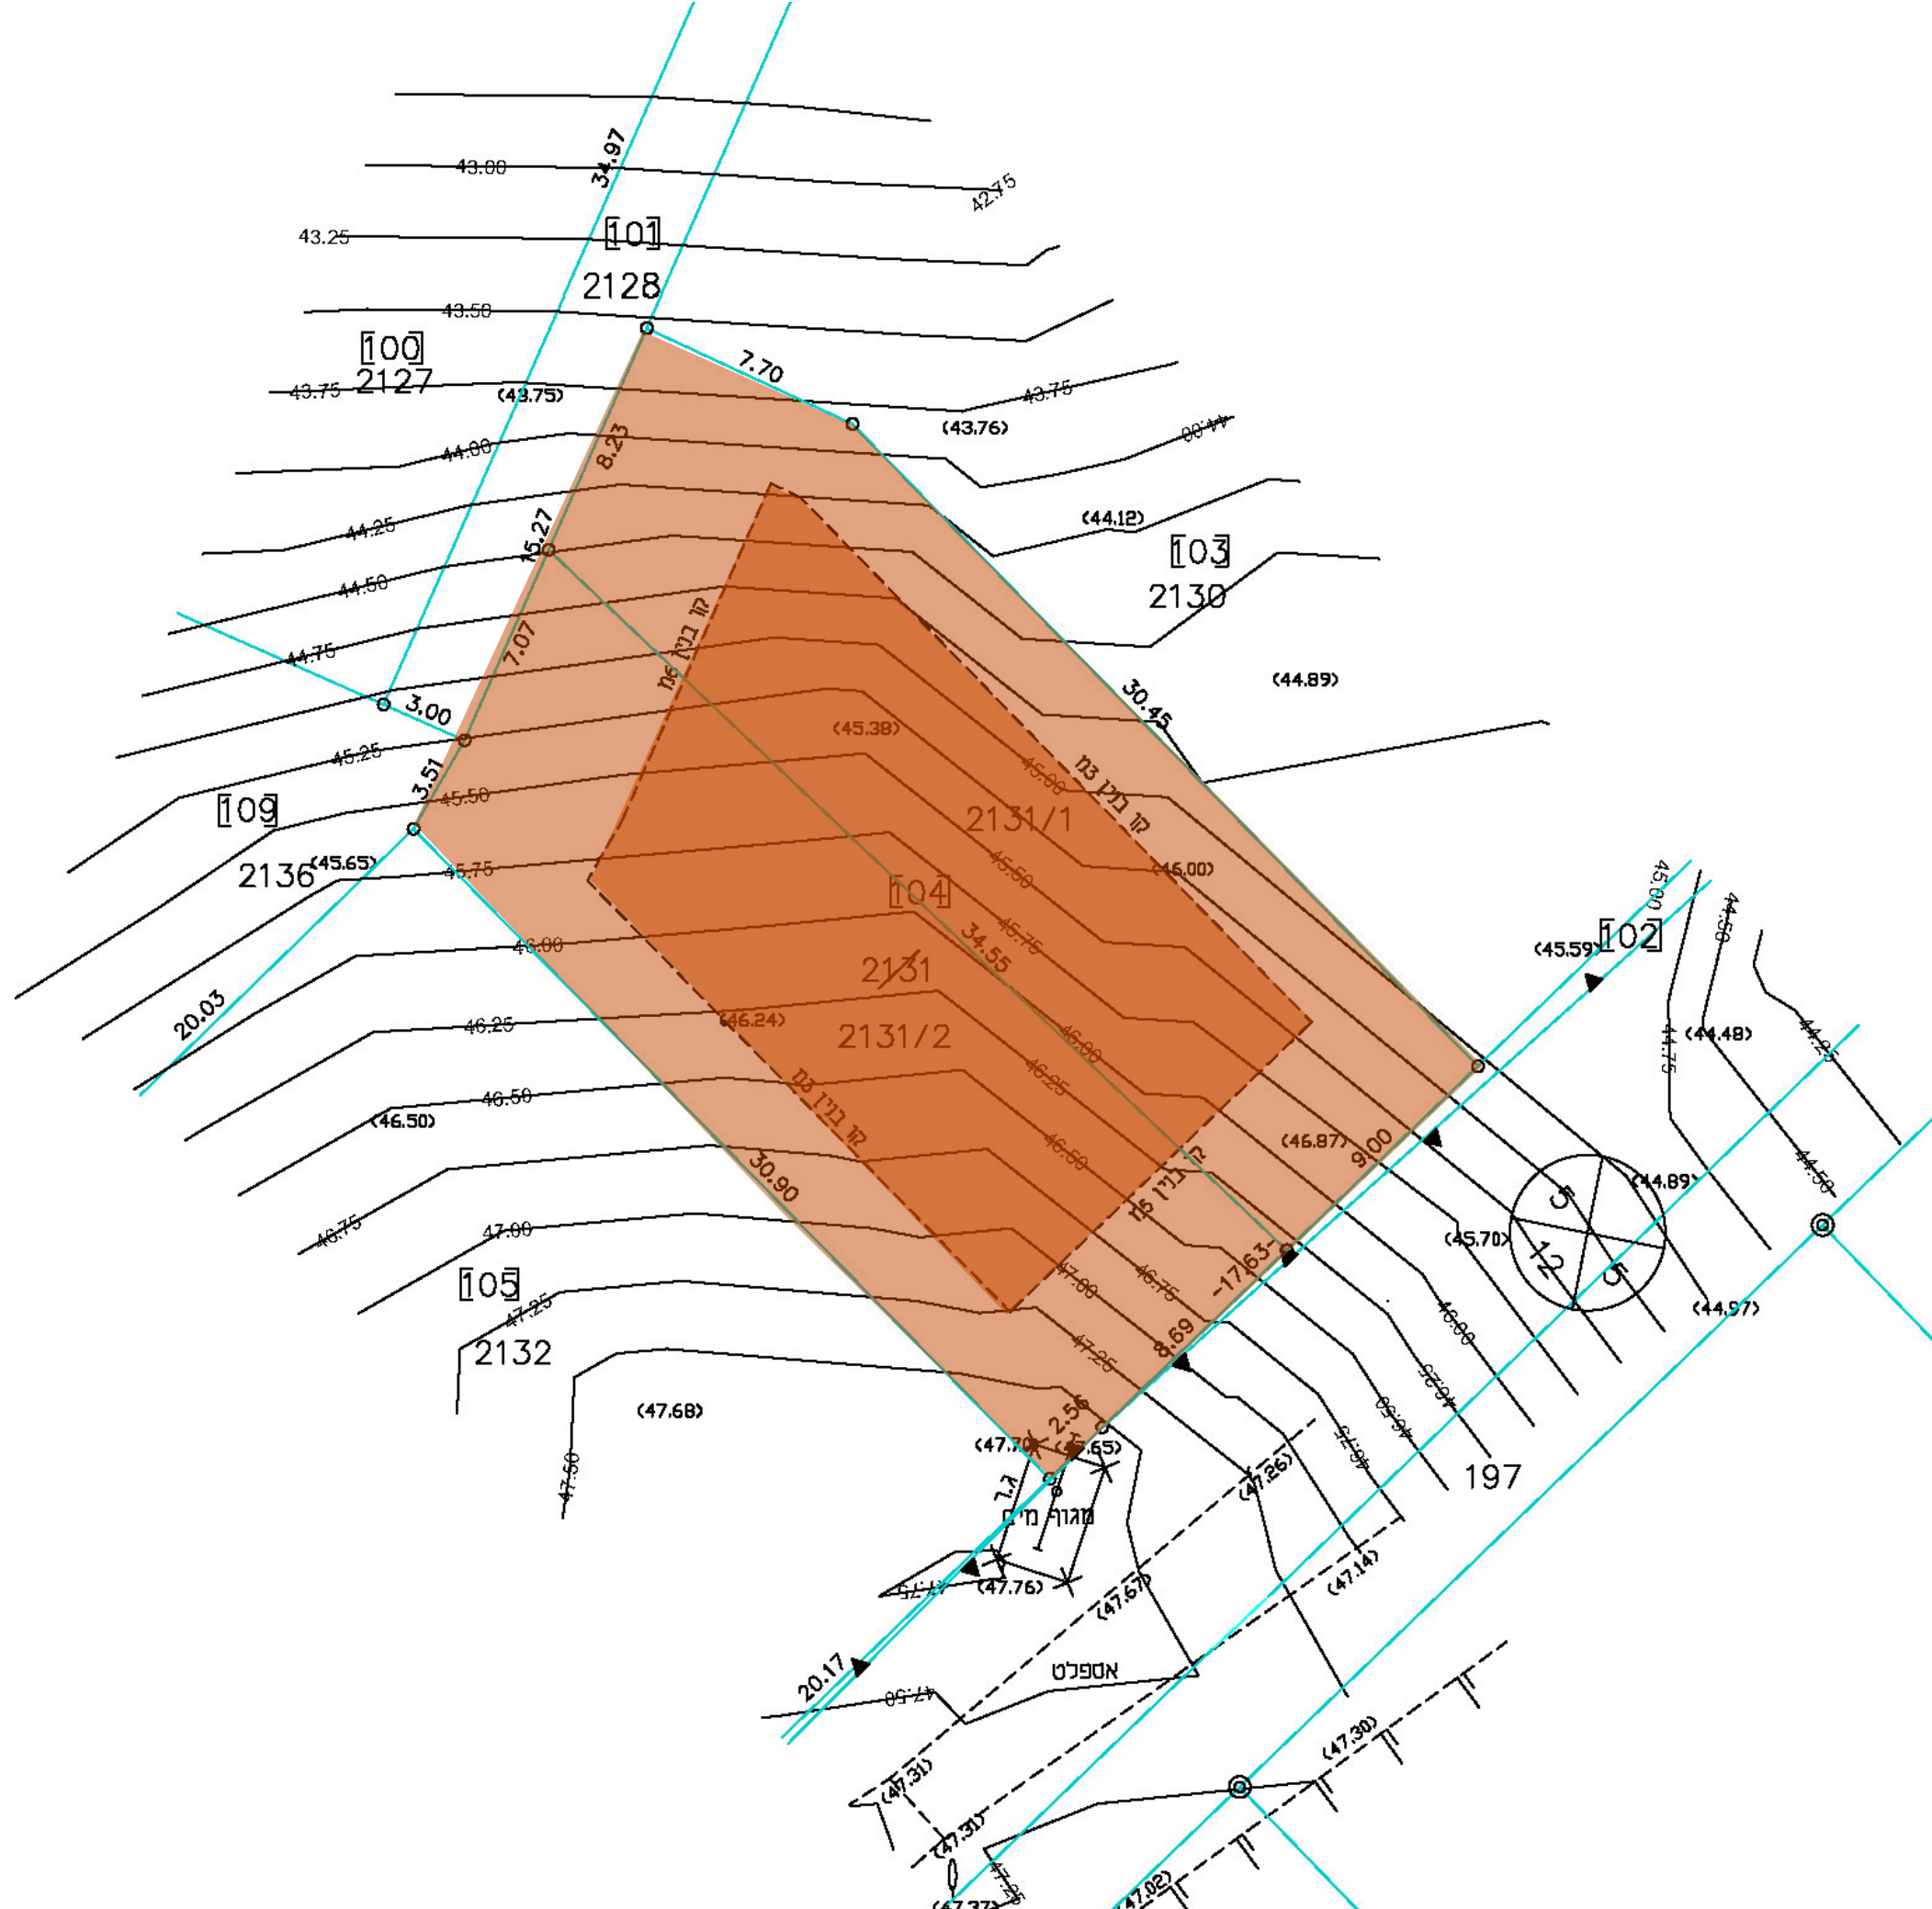


Remarks

התכנון הפרטים ו/או המידות אינם מהווים
התחייבות כלשהי. ההדמיות והתכנון אינן סופיות
והינן להמחשה בלבד. התכנון המוצג בזאת,
בכפוף לשוניים שיחולו בשלבי התכנון השונים -
רישוי, יעוצים, בקשות המזמינים, הדיירים וכו'.

Document

אסטרטגית בינוי מגרש 2131

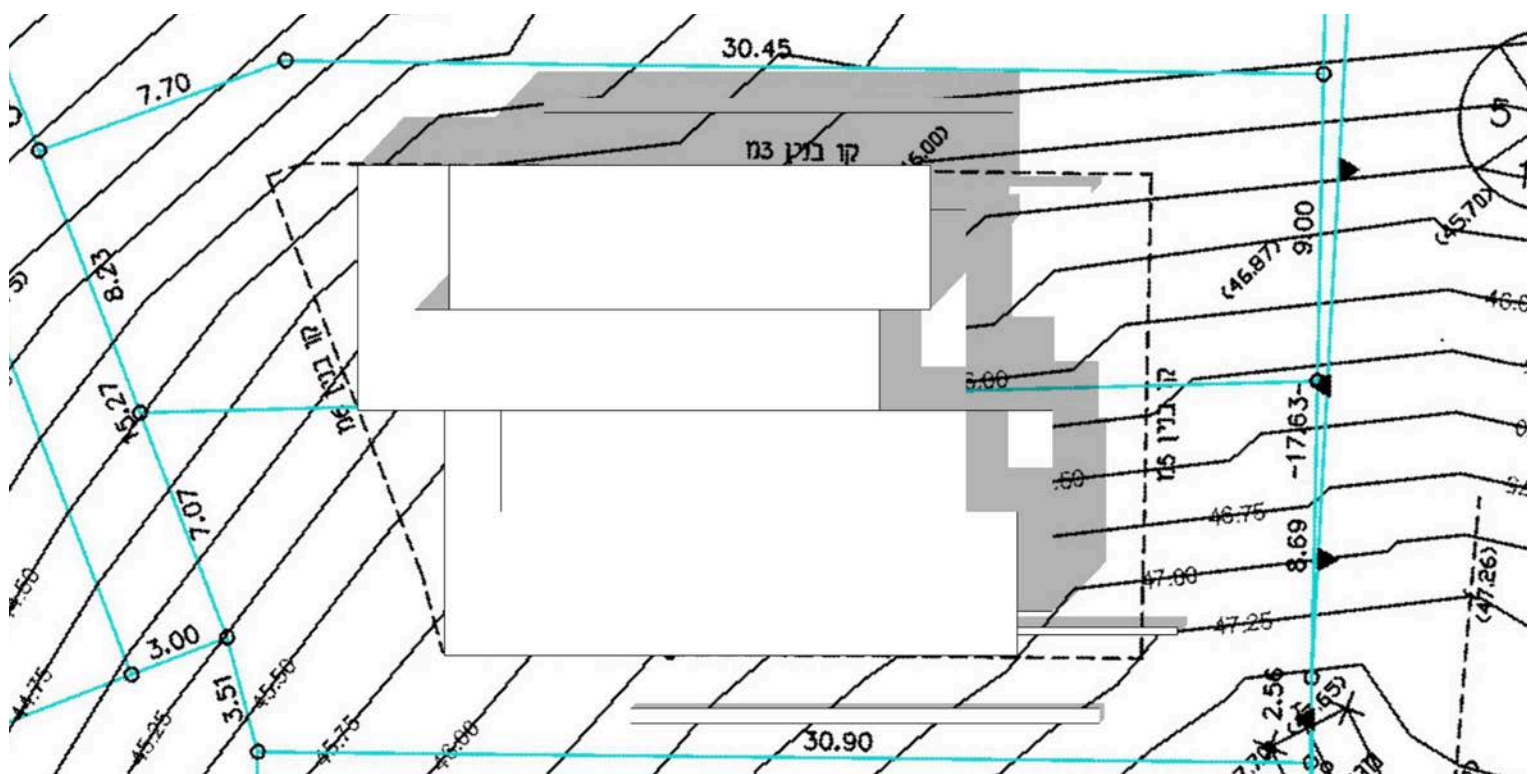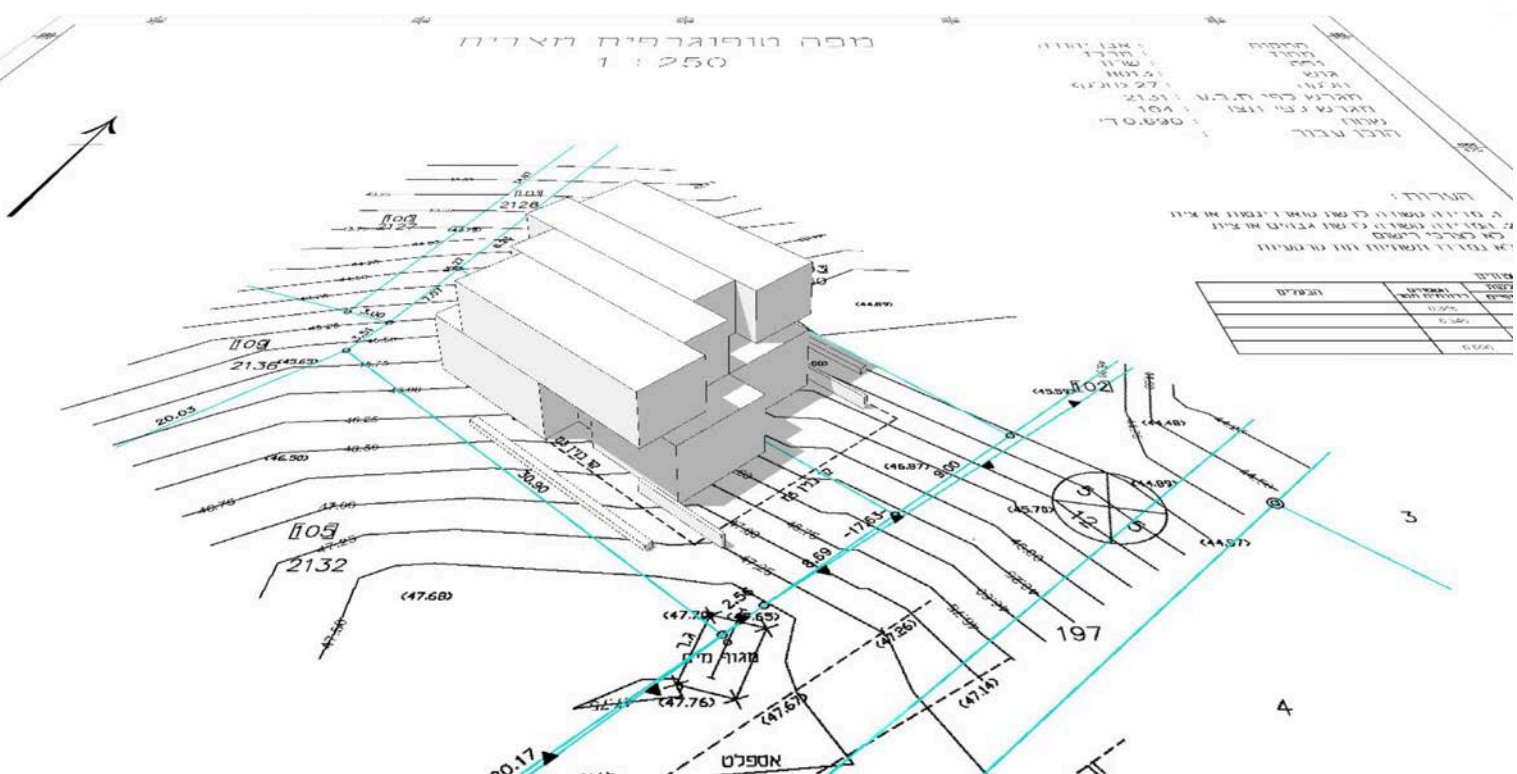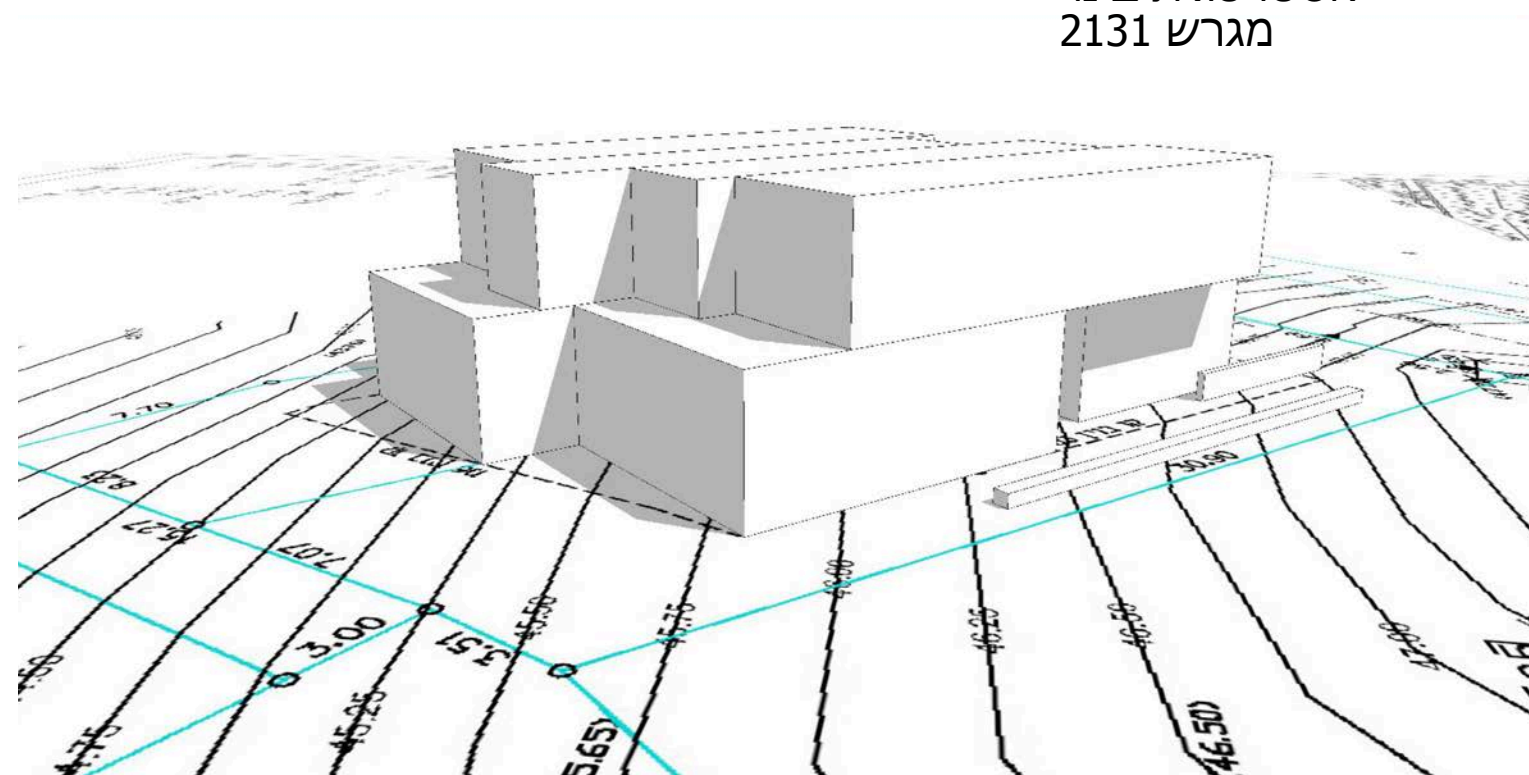
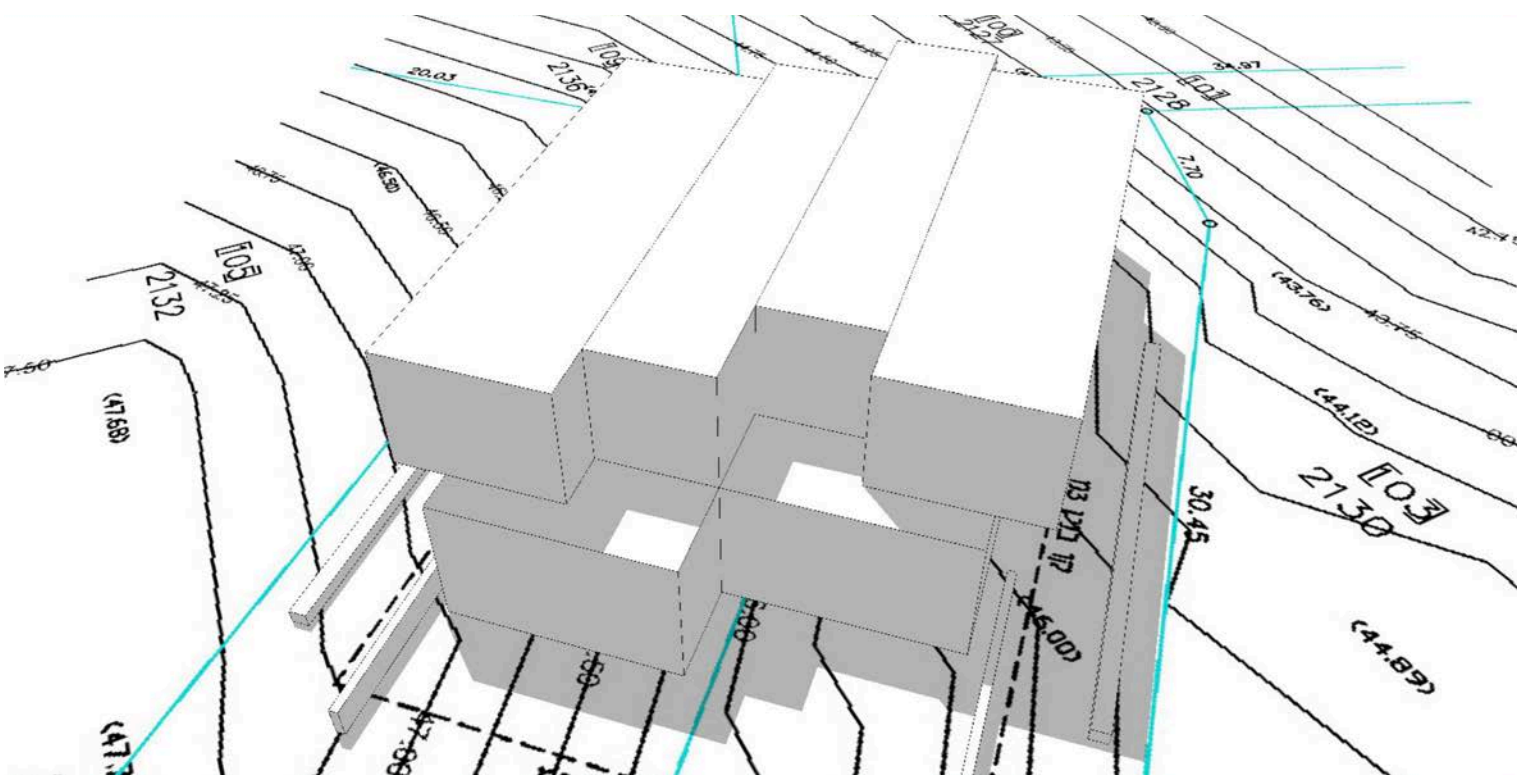


Remarks

התכנון הפרטים ו/או המידות אינם מהווים
התחייבות כלשהי. ההדמיות והתכנית אינן סופיות
והינן להמחשה בלבד. התכנון המוצג בזאת,
בכפוף לשינויים שיחולו בשלבי התכנון השונים -
רישוי, יעוצים, בקשות המזמינים, הדיירים וכו'.

Document

אסטרטגית בינוי
מגרש 2131

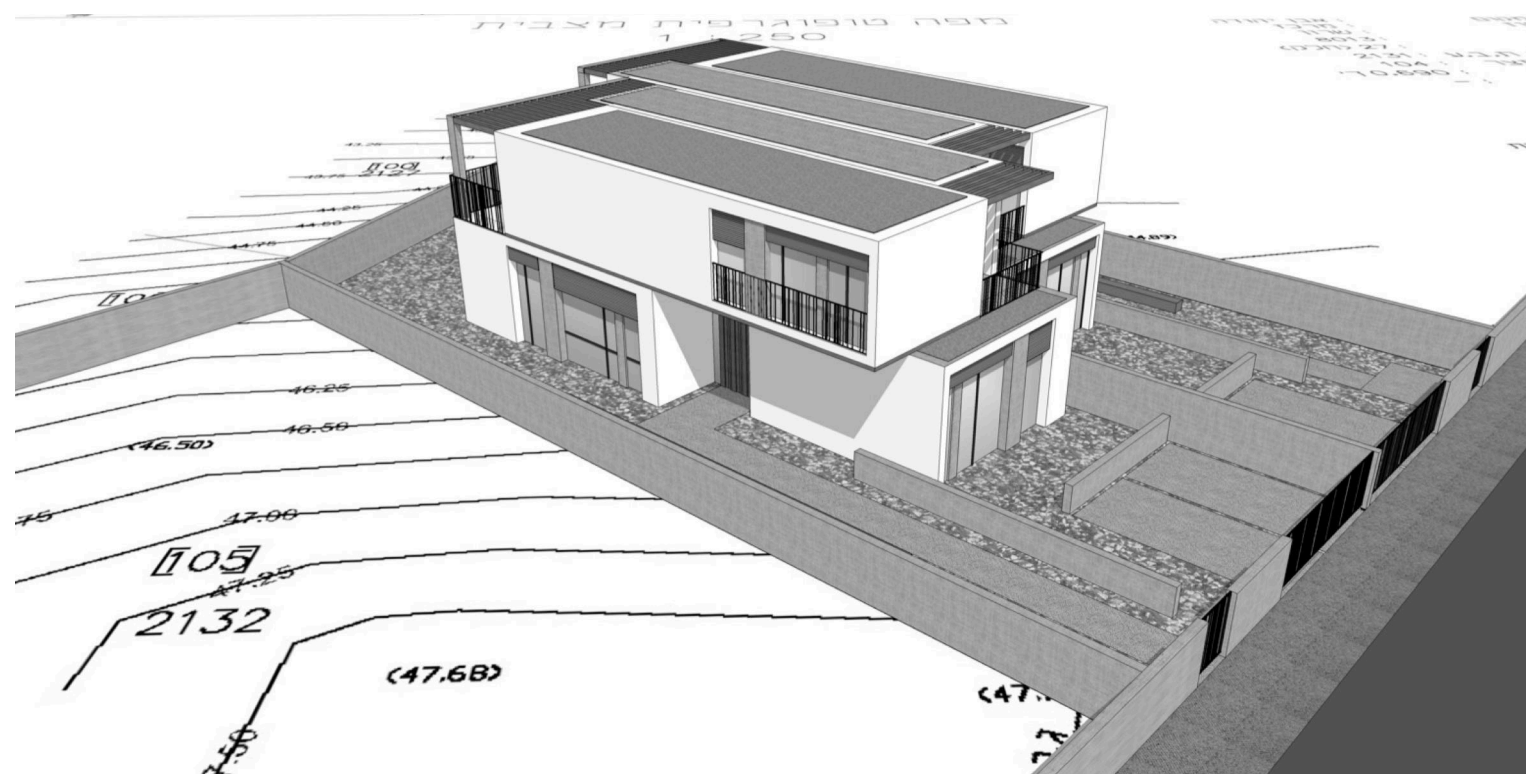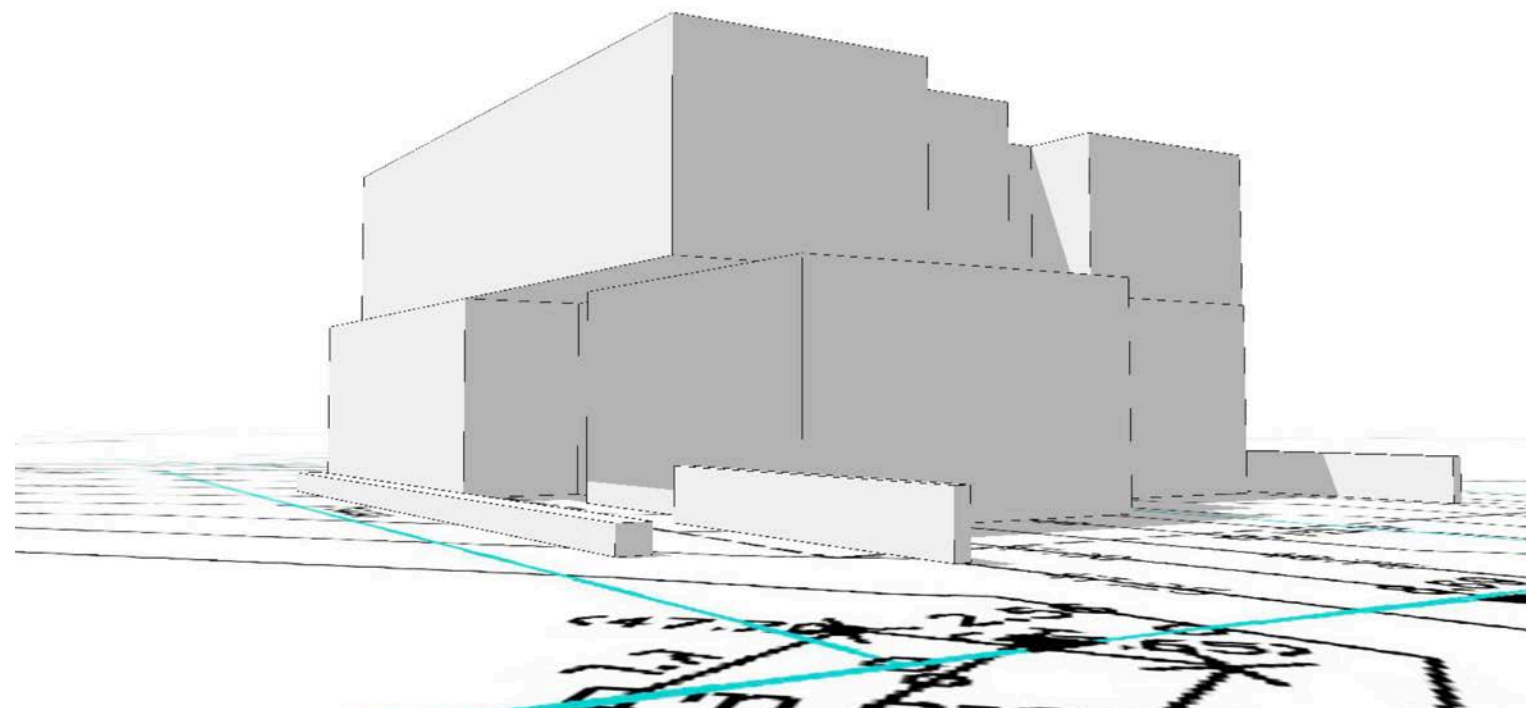

Remarks

התכנון הפרטים ו/או המידות אינם מהווים התחייבות כלשהי. ההדמיות והתכנון אינן סופיות והינן להמחשה בלבד. התכנון המוצג בזאת, בכפוף לשינויים שיחולו בשלבי התכנון השונים - רישוי, יועצים, בקשות המזמינים, הדיירים וכו'.


Document

תכנית יחידה טיפוסית


100 מ'ר בקומת קרקע
80 מ'ר בקומה א'
100 מ'ר מרתף

סה"כ 280 מ'ר

קומת קרקע

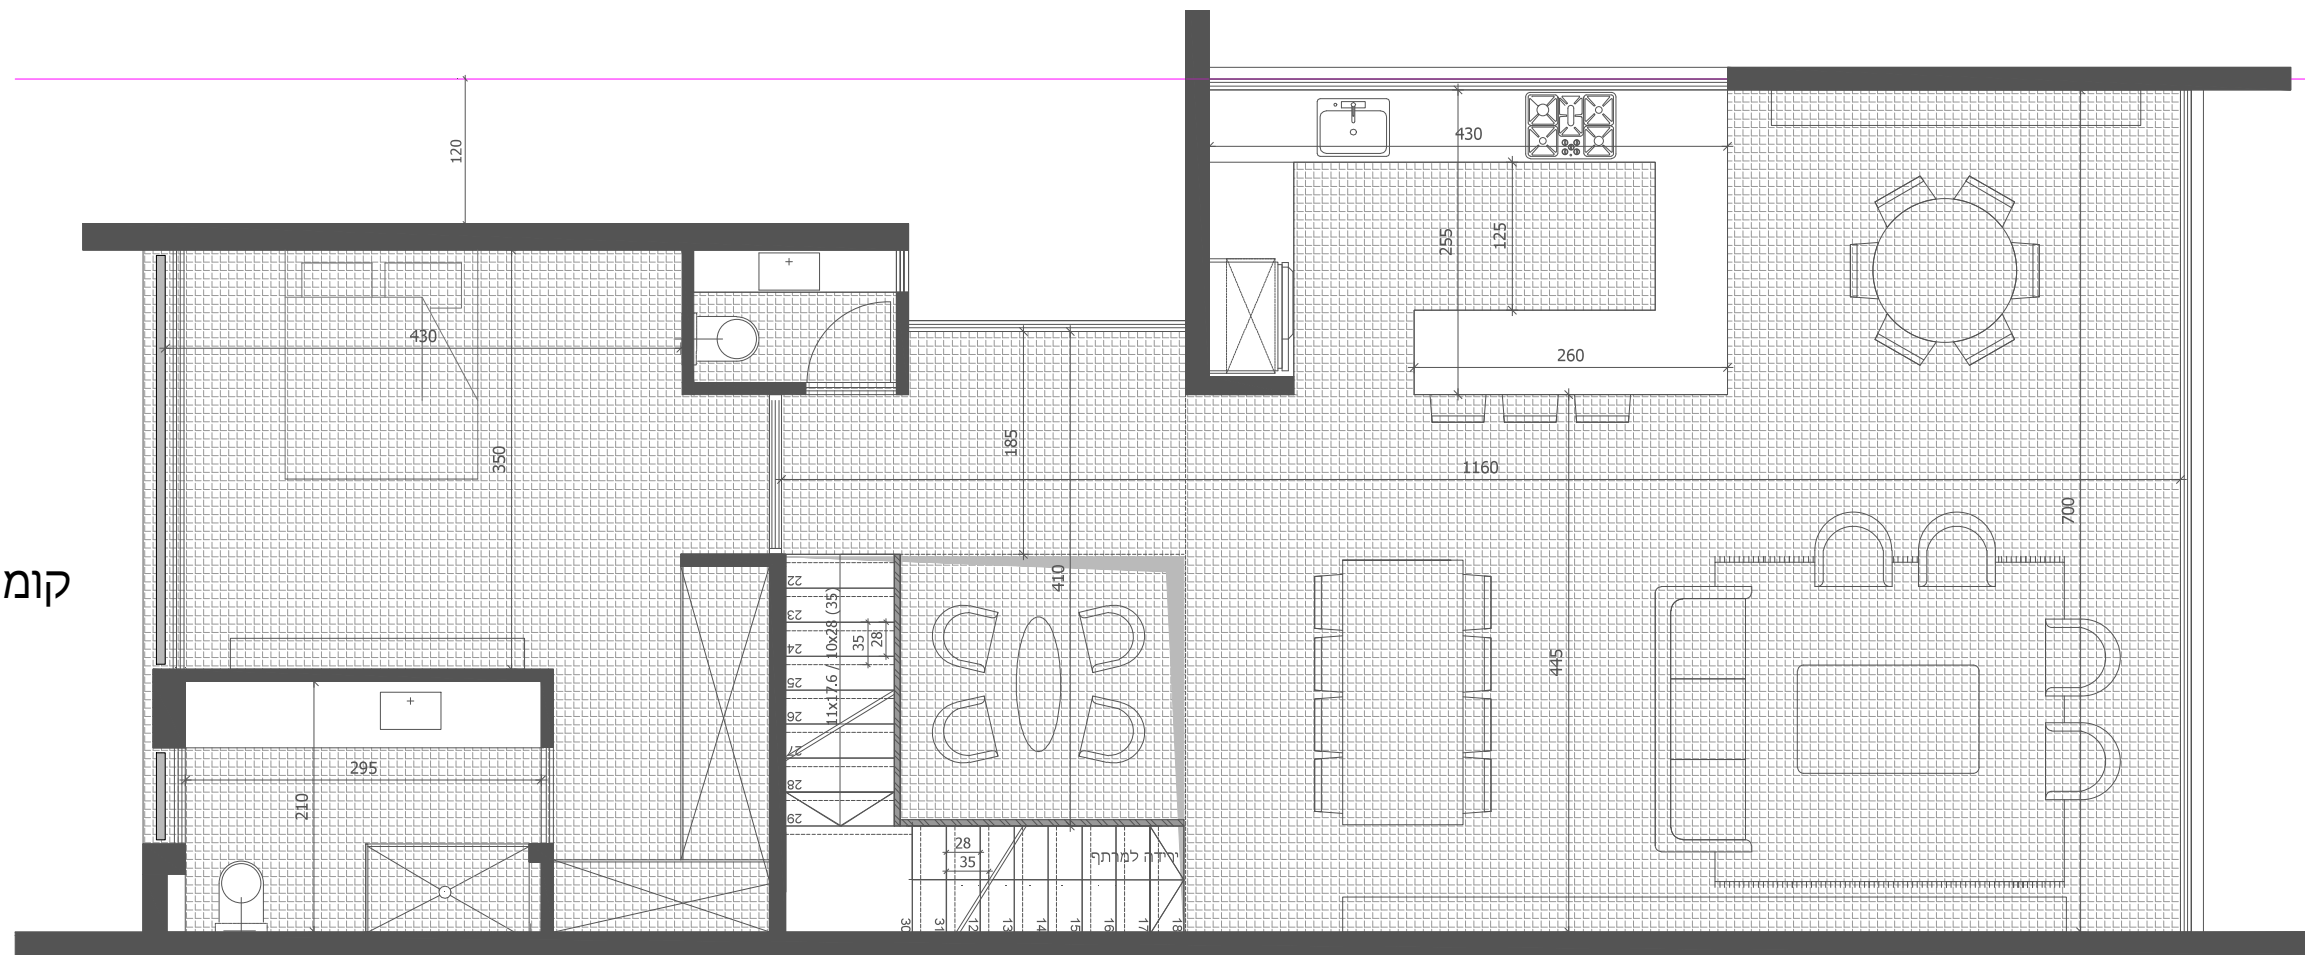

קומה א'

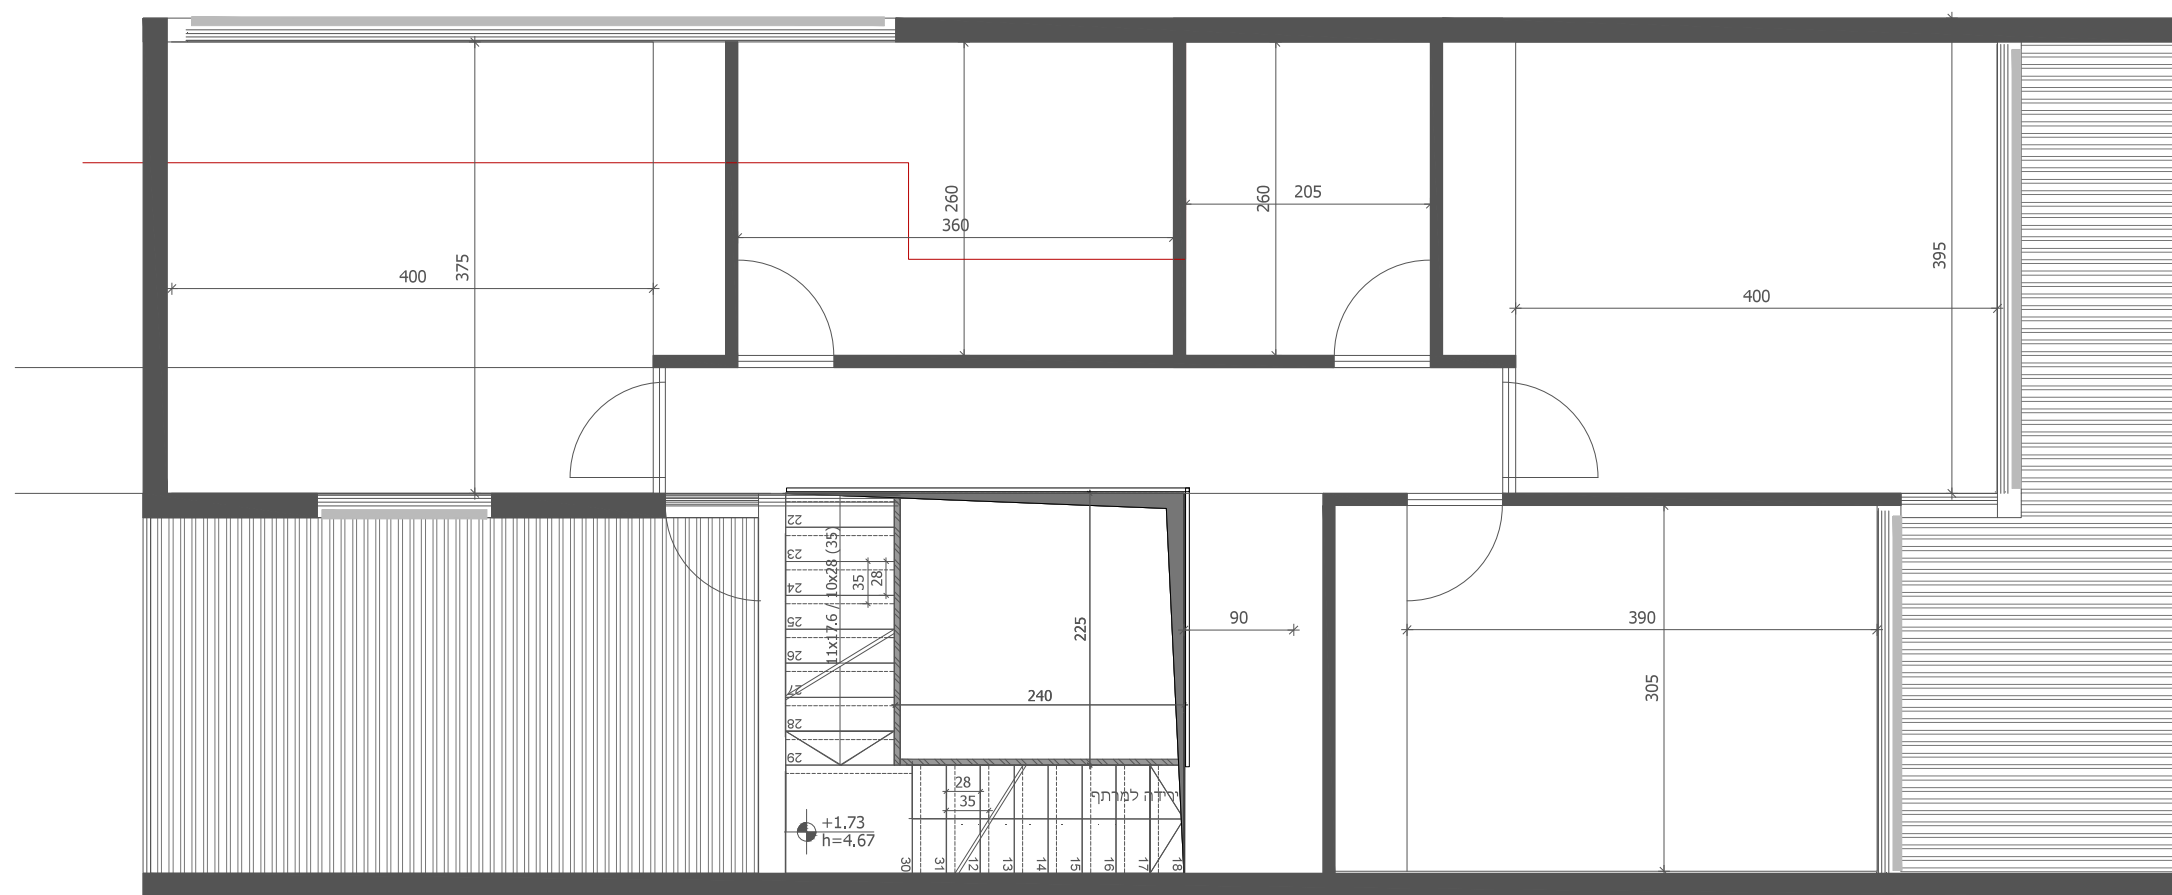

Remarks

התכנון הפרטים ו/או המידות אינם מהווים
החייבות כלשהי. ההדמיות והתכנון אינן סופיות
והינן להמחשה בלבד. התכנון המוצג בזאת,
בכפוף לשוניים שיחולו בשלבי התכנון השונים -
רישוי, יעוצים, בקשות המזמינים, הדיירים וכו'.

Document

דו"שפחתי טיפוס



Remarks

התכנון הפרטים ו/או המידות אינם מהווים
התחייבות כלשהי. ההדמיות והתכנית אינן סופיות
והינן להמחשה בלבד. התכנון המוצג בזאת,
בכפוף לשינויים שיחולו בשלבי התכנון השונים -
רישוי, יעצים, בקשות המזמינים, הדיירים וכו'

Document

דו משפחתי טיפוסי



Document

התכנון הפרטים ו/או המידות אינם מהווים
התחייבות כלשהי. ההדמיות והתכנית אינן סופיות
והינן להמחשה בלבד. התכנון המוצג בזאת,
בכפוף לשוניים שיחולו בשלבי התכנון השונים -
דיוש, יועצים, בקשות המזמינים, הדירות וכו'.

Document

דו משפחתי טיפוס

